Zeichenerklärung Straßenbau:

- gepl. Asphaltfläche
- gepl. Pflasterfläche (Gehweg)
- gepl. Rasenfugenpflaster (Stellplatz)
- gepl. Schotterfläche
- gepl. Schotterrasen
- gepl. Grünbereich
- gepl. Abtrag (Boden)
- gepl. Bankett
- gepl. Entwässerungmulde mit Fließrichtung (überfahrbar)
- gepl. Absenker
- gepl. Straßensinkkasten
- gepl. Straße
- gepl. Leistenstein
- gepl. Tiefbord
- gepl. Hochbord
- gepl. Einzeiler
- gepl. Zweizeiler
- gepl. Achse
- gepl. Asphaltschnitt
- gepl. Baum
- gepl. Pflanzung / Hecken
- Grundstücksnummer

Zeichenerklärung Regenrückhaltebecken:

- gepl. Auftrag (Boden)
- gepl. WSP
- gepl. Wasserbausteine/ Steinwurf
- gepl. Regenrückhaltebecken
- gepl. Böschung

Zeichenerklärung Bestand:

- best. Fahrbahn (Asphalt)
- best. befestigte Fläche (Schotter)
- best. Schachtdeckel
- best. Hecken / Büsche
- best. Baum
- best. Kante
- best. Leistenstein
- best. Einzeiler
- amtliche Grenzlinie

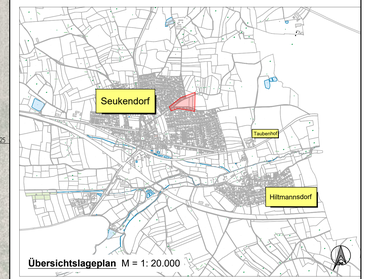

Übersichtslageplan M = 1: 20.000

in der laufenden Ausschreibung sind folgende Parzellen noch verfügbar:

für Einfamilienhäuser: 5
für Doppelhäuser: 14, 17
Seukendorf, 20.10.2026

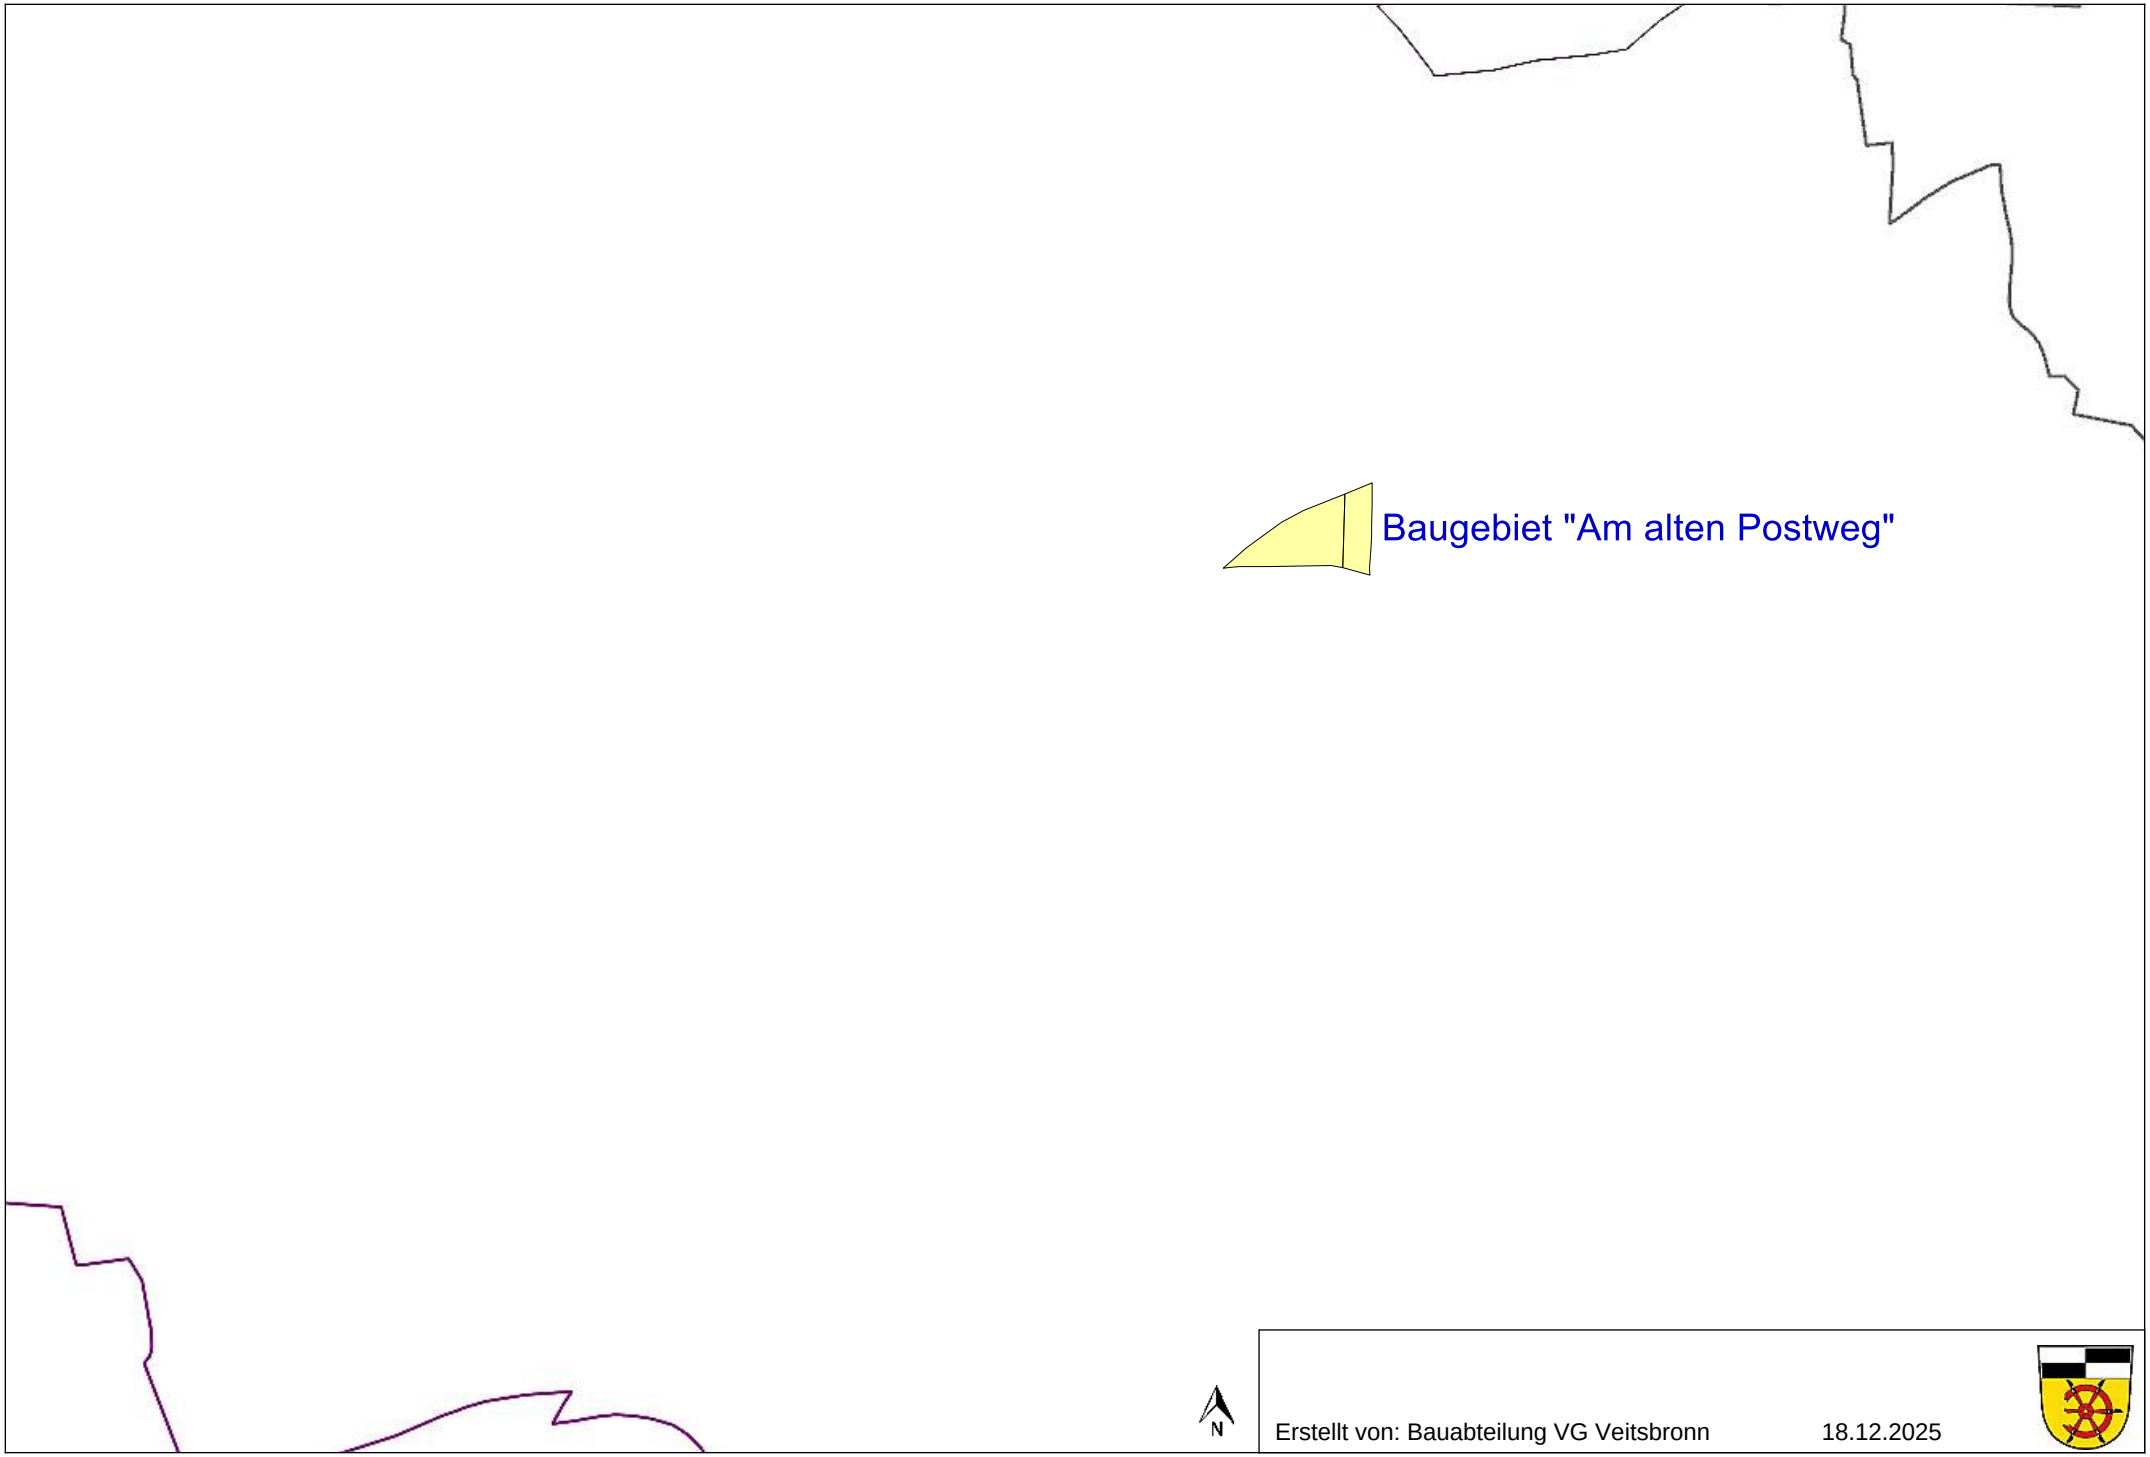

Erstellt von: Bauabteilung VG Veitsbronn 18.12.2025

Kein amtlicher Lageplan, nur für dienstliche Zwecke. Zur Maßentnahme nur bedingt geeignet! ©Daten: LDBV 2025

Maßstab 1:10000